


Возведение автозаправочной станции по улице Мичурина, 99, в г. Сенно

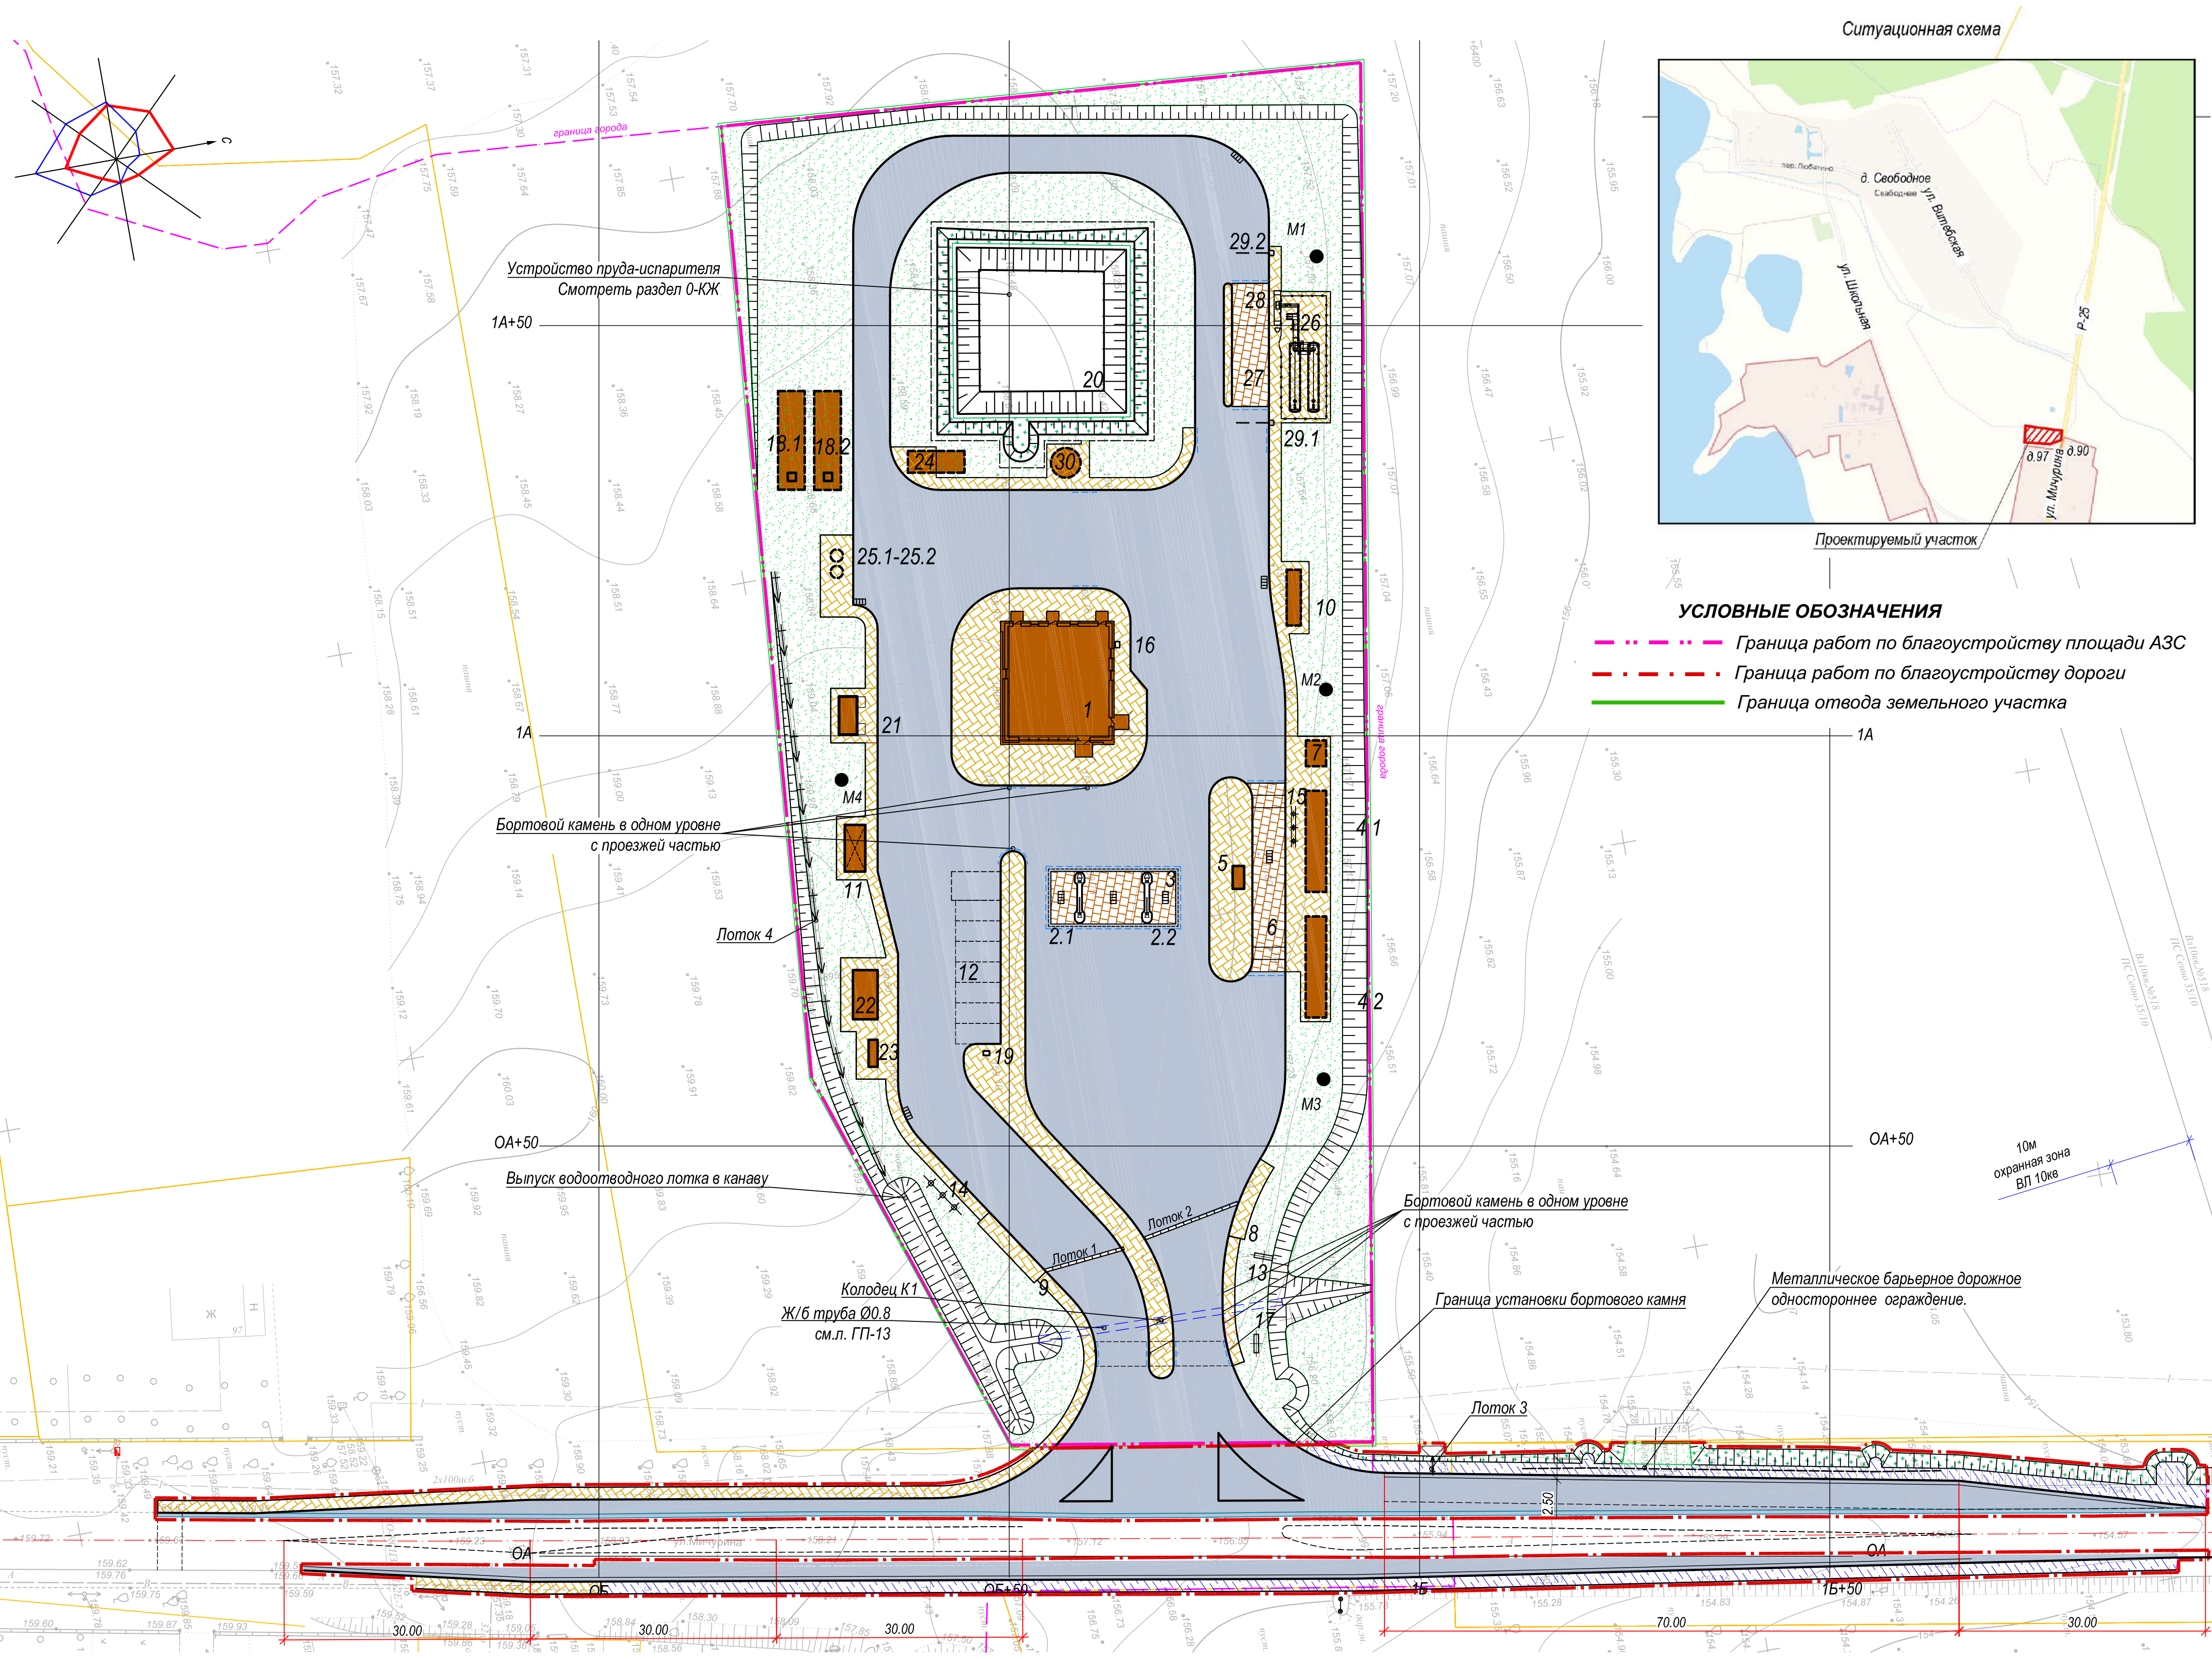

УСЛОВНЫЕ ОБОЗНАЧЕНИЯ
 - - - - - Граница работ по благоустройству площади АЗС
 - - - - - Граница работ по благоустройству дороги
 - - - - - Граница отвода земельного участка

Экспликация зданий и сооружений

№ по плану	Наименование	Координаты квадрата сетки	Примечание
1	Здание АЗС	1А, 0Б+50	Проект.
2.1	Заправочный островок	0А+50, 0Б+50	Проект.
2.2	Навес	0А+50, 0Б+50	Проект.
3	Резервуар стальной двухстенной горизонтальной установки емкостью 50м ³	0А+50, 0Б+50	Проект.
4.1	Колодець сливных устройств	0А+50, 0Б+50	Проект.
4.2	Площадка для АЦТ	0А+50, 0Б+50	Проект.
5	Резервуар стальной одностенной емкостью 10м ³ сбора проливов	0А+50, 0Б+50	Проект.
6	Площадка высадки пассажиров	0А, 0Б+50	Проект.
7	Площадка посадки пассажиров	0А, 0Б	Проект.
8	Очистные сооружения произв.-дождевых стоков	1А, 0Б+50	Проект.
9	Площадка для контейнеров ТБО	0А+50, 0Б	Проект.
10	Гостевая парковка для легковых автомобилей	0А+50, 0Б	Проект.
11	Информационный пилон "Схема движения по АЗС"	0А, 0Б+50	Проект.
12	Флашпости*	0А, 0Б	Проект.
13	Ленал для хранения метришока*	0А+50, 0Б+50	Проект.
14	Место поджиги шин	1А, 0Б+50	Проект.
15	Стела ценовая*	0А, 0Б+50	Проект.
16	Пожарный резервуар	1А, 0Б	Проект.
17	Пылесос*	0А+50, 0Б	Проект.
18.1-18.2	Пруд-испаритель	1А, 0Б	Проект.
19	Здание хозяйственно-складского назначения	1А, 0Б	Проект.
20	КТГБ	0А+50, 0Б	Проект.
21	Дизель-генератор	0А+50, 0Б	Проект.
22	Накопительная емкость хозяйственно-бытовых стоков	1А, 0Б	Проект.
23	Водозаборный колодець	1А, 0Б	Проект.
24	Модульно-блочная установка СУГ с подземными резервуарами	1А, 0Б+50	Проект.
25.1-25.2	Площадка для АЦТ СУГ	1А, 0Б+50	Проект.
26	Навес над ТРК СУГ	1А+50, 0Б+50	Проект.
28.1-28.2	Шлагбаум	1А, 0Б+50	Проект.
29.1-29.2	КНС очищенных производственно-дождевых сточных вод	1А, 0Б+50	Проект.
30	Стела	0А, 2Б+50	Проект.


* Альбом "Промышленный каталог фирменного стиля и стандартов оборудования и изделий для комплектации АЗС, складов нефтепродуктов, других строящихся и реконструируемых объектов организаций, входящих в состав ПО "Белоруснефть"

Показатели по генеральному плану

№п/п	Наименование	Ед. изм.	Количество
1	Площадь участка в границах по благоустройству площадки АЗС	м ²	11269
	в том числе:		
	- площадь застройки:	м ²	790
	(в т.ч. площадь застройки в составе покрытий)	м ²	207
	(в т.ч. площадь застройки в составе озеленения)	м ²	88
	- плотность застройки	%	7
	- площадь покрытий автодорог, тротуаров, дорожек	м ²	6185
	- площадь озеленения	м ²	4589
2	Площадь участка в границах по благоустройству автодороги	м ²	2477
	- площадь покрытий автодорог, тротуаров, дорожек	м ²	2155
	- площадь озеленения	м ²	322
3	Площадь участка в границах по инженерным сетям	м ²	
	- площадь покрытий автодорог, тротуаров, дорожек	м ²	
	- площадь озеленения	м ²	

НАВЕС НАД ТРК СУГ

НАВЕС

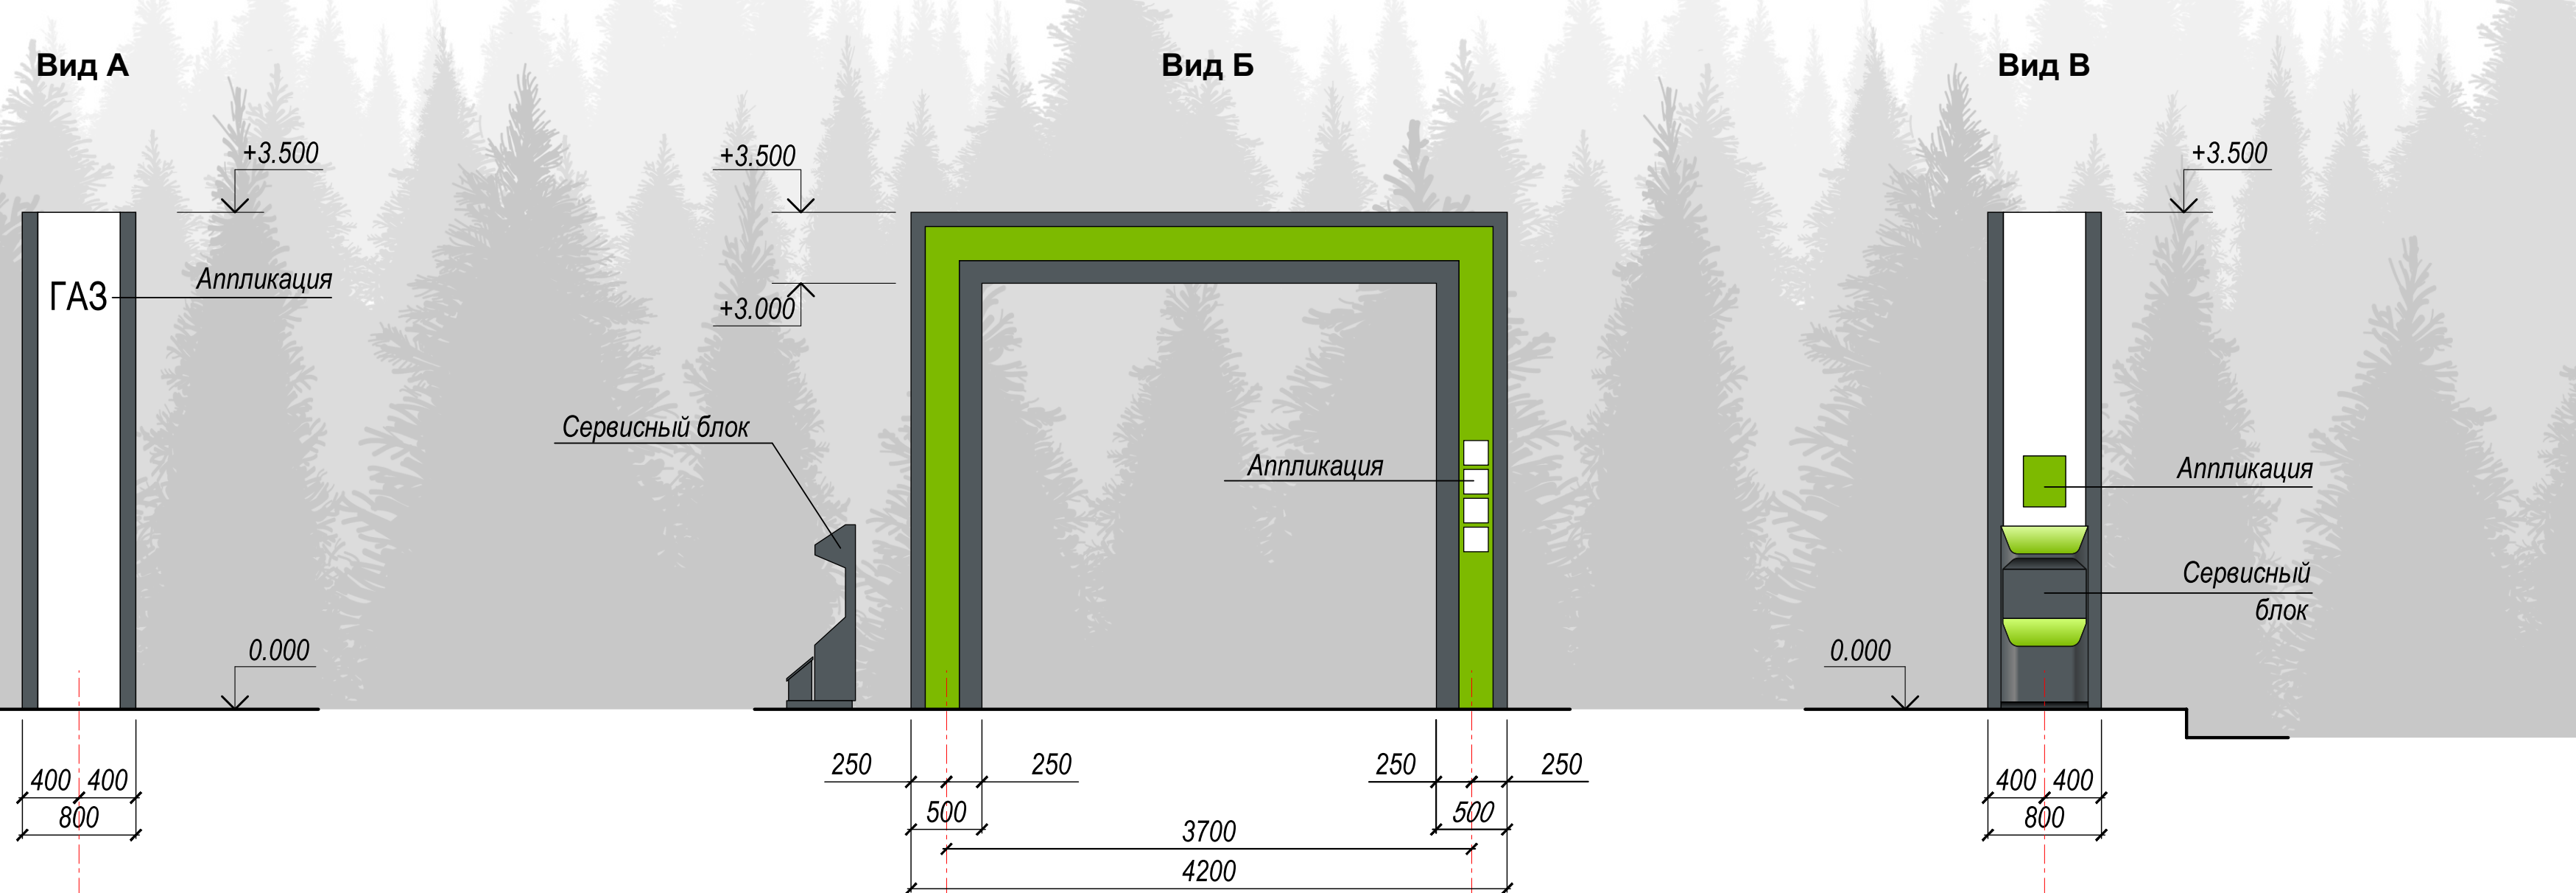

ЗДАНИЕ АЗС

ЗДАНИЕ АЗС (ночная подсветка)



ИНТЕРЬЕР

